


剑桥中文学校平面图

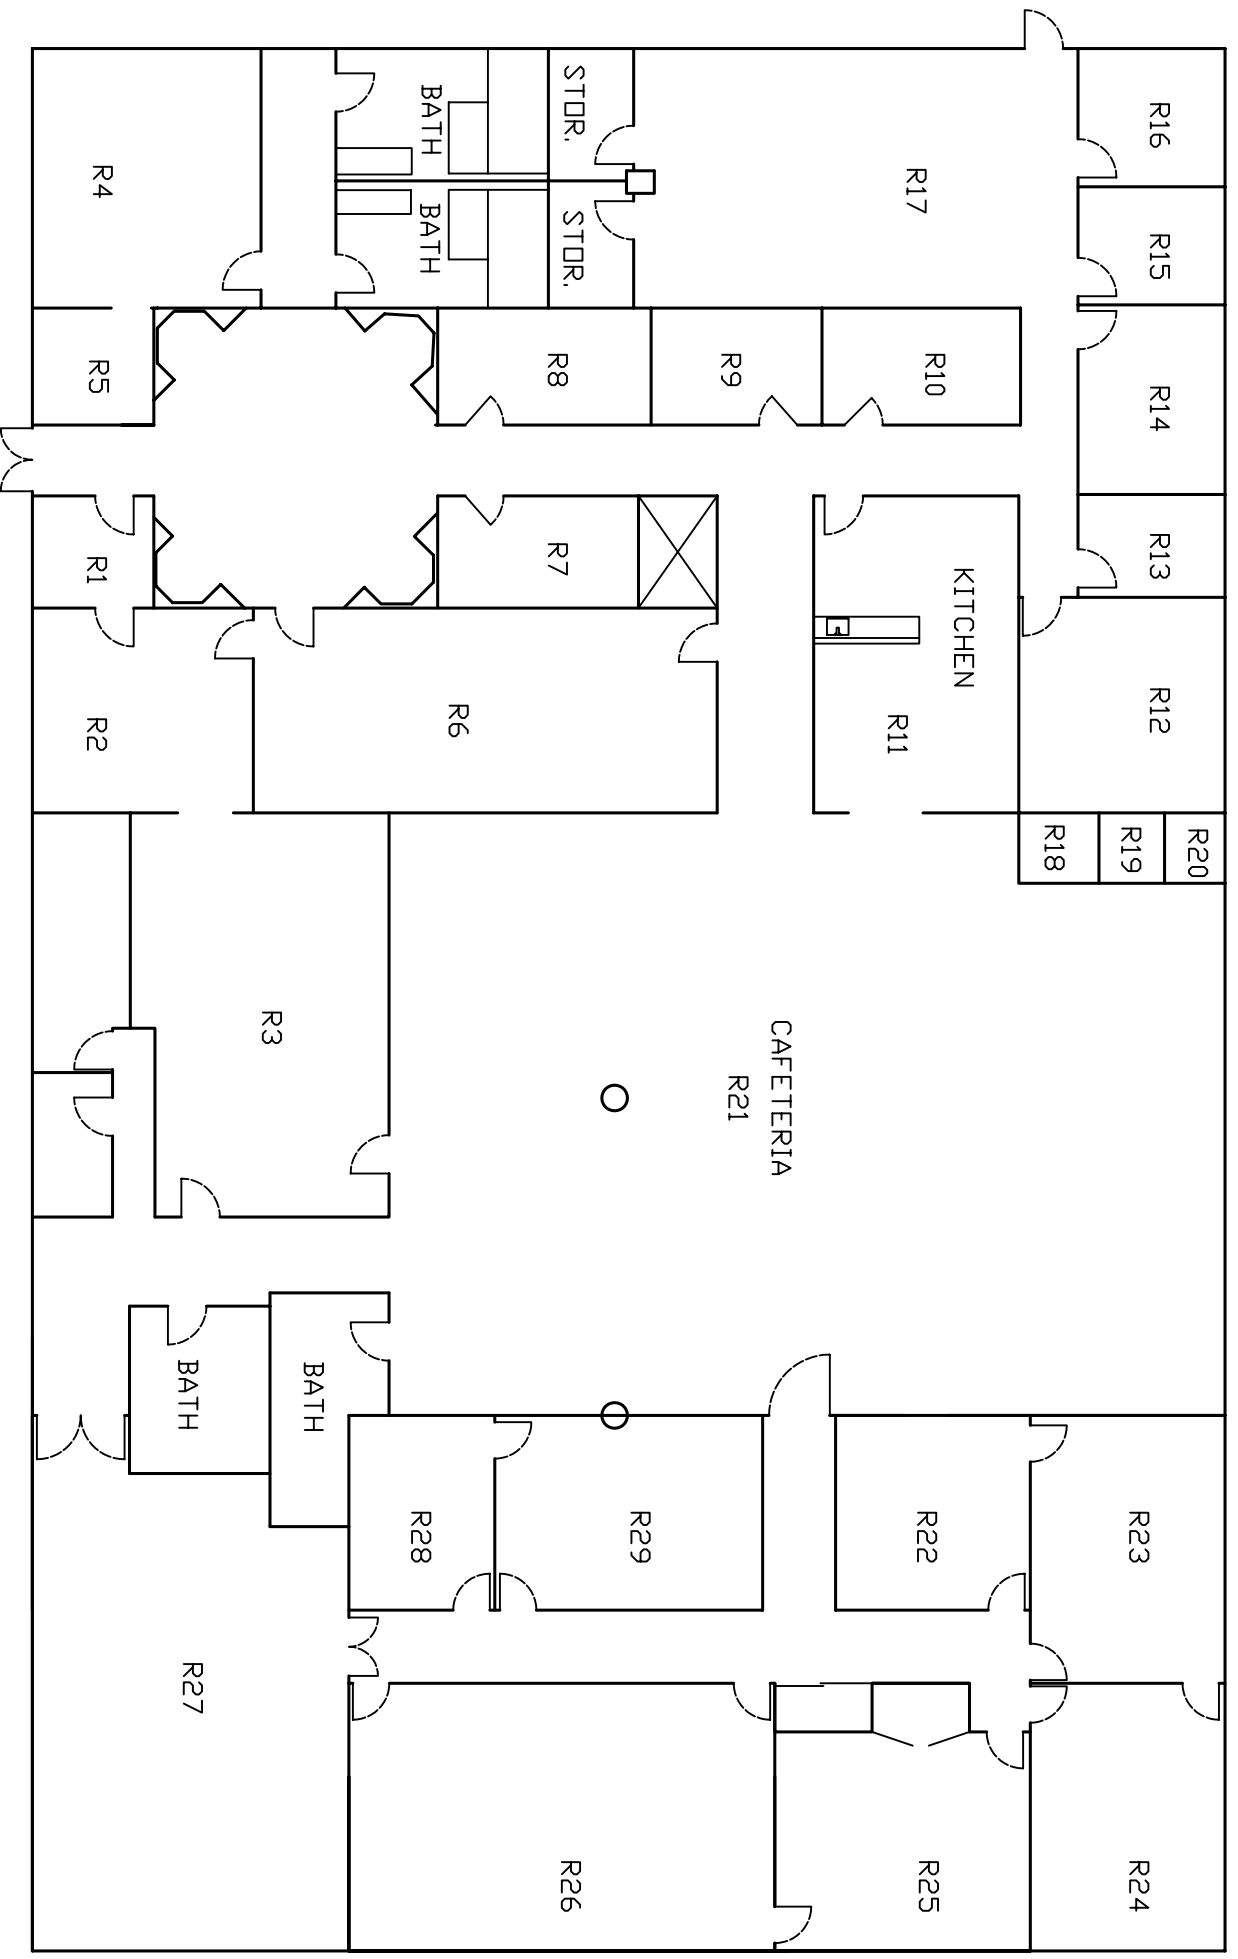

SCALE 1"=20'

